


ÁREAS RESERVADAS

ÁREA EXPOSITIVA

ÁREA DE CIRCULAÇÃO (DISP. PARA PLACAS)

ÁREA EXTERNA

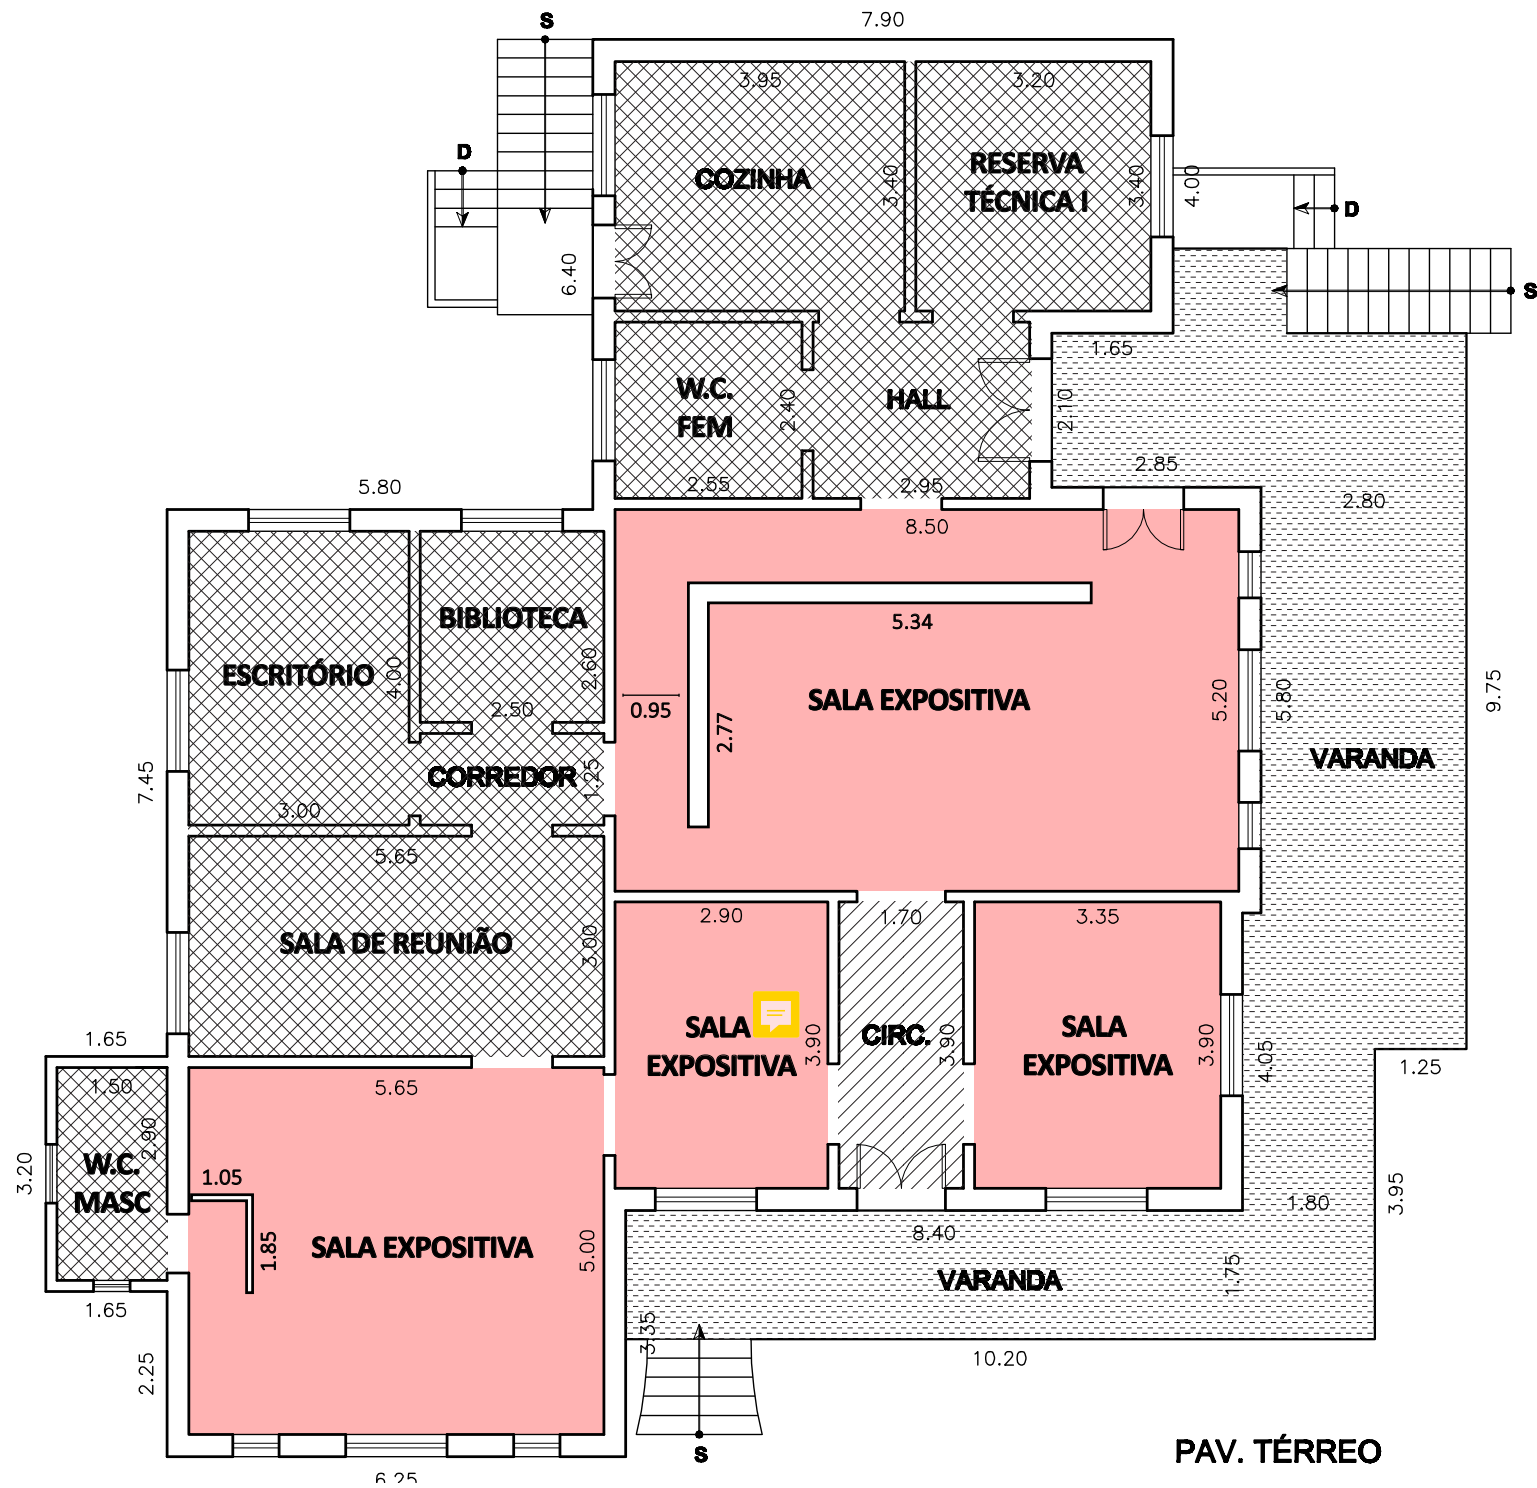

PAV. TÉRREO